


DETALLE CARCAMO SUBESTACIÓN

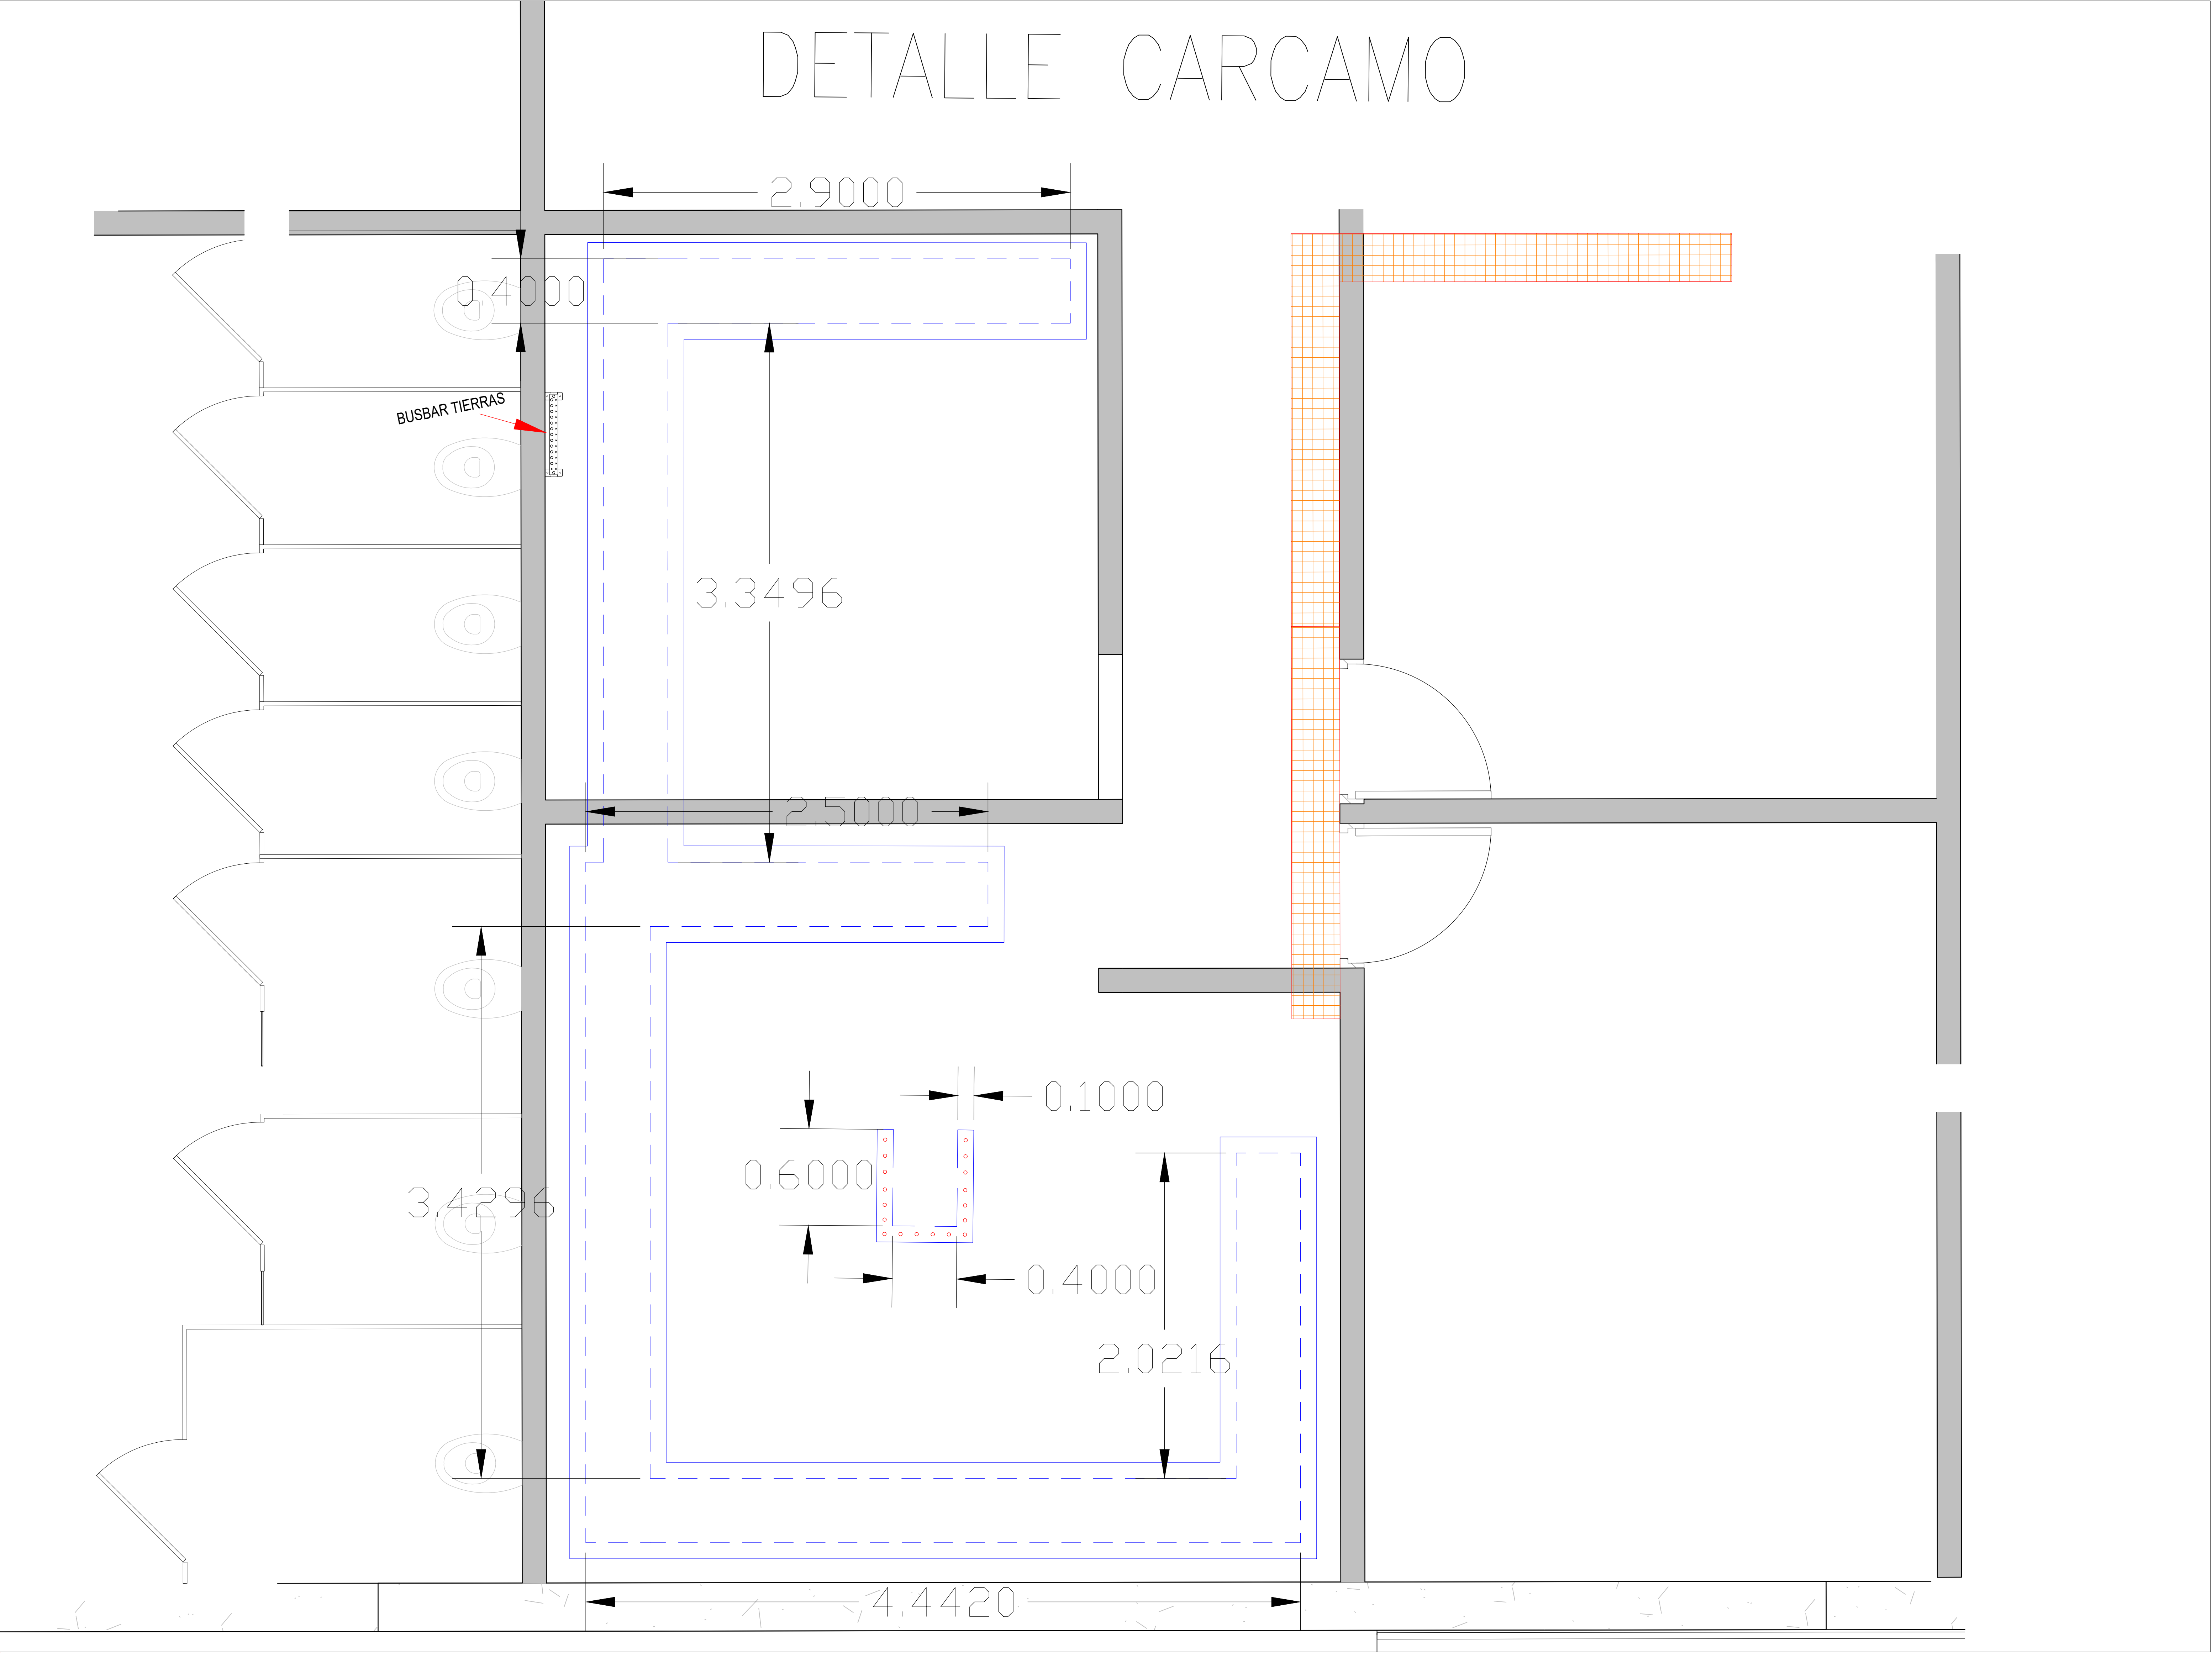

REPUBLICA DE COLOMBIA  
DEPARTAMENTO DEL META  
ALCALDÍA DE PUERTO GAITÁN  
SECRETARÍA DE INFRAESTRUCTURA PÚBLICA

PROYECTO:

CONSTRUCCIÓN FASE 1 DEL ESTADIO  
DEL MUNICIPIO DE PUERTO GAITÁN

CONTENIDO:

DETALLES SUBESTACIÓN

LOCALIZACIÓN:

MUNICIPIO  
DE PUERTO GAITÁN-META

MODIFICACIONES:

DISEÑO:

  
EDWIN JULIAN ROMERO SIERRA  
Ingeniero Electricista  
M.P. CN205-127912

Vo.Bo.  
SECRETARÍA DE INFRAESTRUCTURA  
PÚBLICA

ARQ. AGUSTIN ALONSO TORRES GONZALEZ  
Secretario de infraestructura pública

ESCALA:

3:1

FECHA:

PLANO:

1 DE 2

FORMATO:

INF-FR 83 V02 ROTULO PARA LOS  
PLANDS DE LOS PROYECTOS  
Vigente desde 22/11/2021